


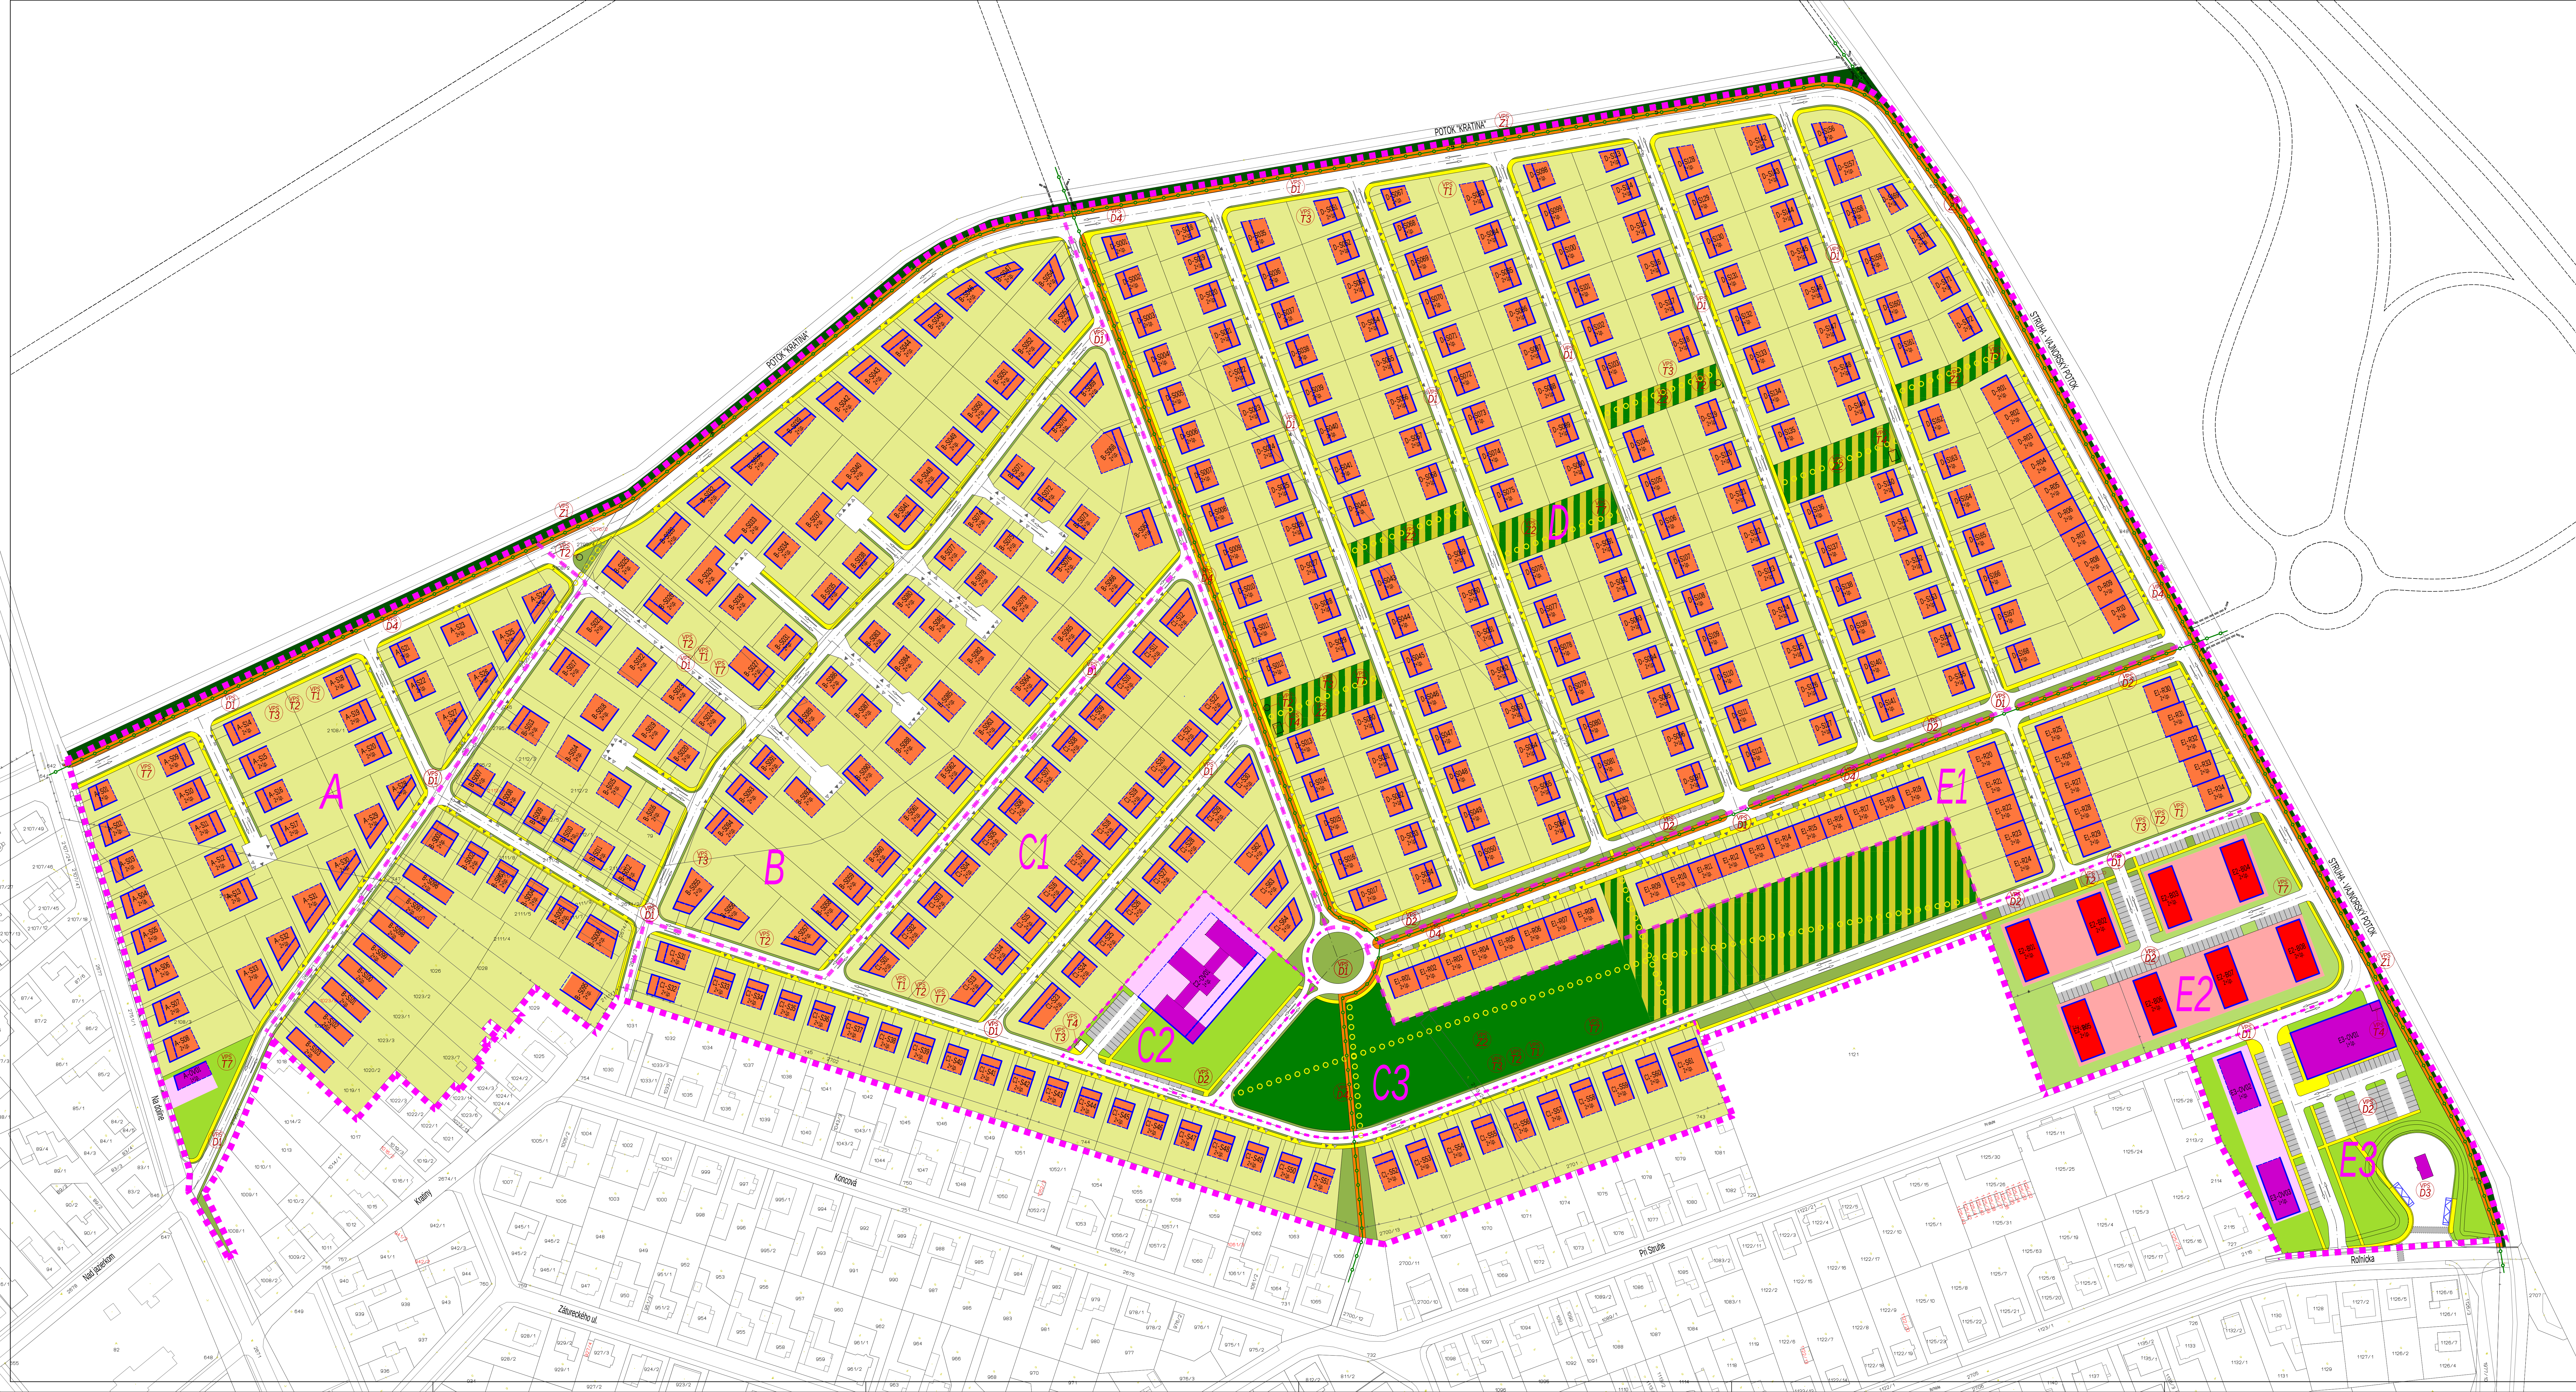

LEGENDA:

- HRANICA RIEŠENÉHO ÚZEMIA ZÓNY PODĽA ZADANIA ÚSZ NEMECKÁ DOLINA
- HRANICA BLOKOV (A - E)
- HRANICA PODBLOKOV (Ck - Ek)
- OZNAČENIE BLOKOV A PODBLOKOV (A - Ek)

FUNKČNÉ VYUŽITIE ÚZEMIA:

- PLOCHY OBYTNÉJ ZÁSTAVBY S CHARAKTEROM RODINNÉHO BÝVANIA
- PLOCHY OBJEKTÓV RODINNÉHO BÝVANIA
- PLOCHY OBYTNÉJ ZÁSTAVBY HROMADNÉHO BÝVANIA S DOPLNKOVOU FUNKCIOU OBČANSKEJ VYBAVENOSTI
- PLOCHY OBJEKTÓV HROMADNÉHO BÝVANIA S DOPLNKOVOU FUNKCIOU OBČANSKEJ VYBAVENOSTI
- PLOCHY AREÁLOVEJ ZELENÉ OBYTNÉJ ZÁSTAVBY /ZELENÉ, DETSKÉ HRISKÁ, ŠPORTOVISKÁ MALÉHO ROZSAHU/
- PLOCHY OBČANSKEJ VYBAVENOSTI /OBCHODY, SLUŽBY, ADMINISTRATÍVA .../
- PLOCHY OBJEKTÓV OBČANSKEJ VYBAVENOSTI /OBCHODY, SLUŽBY, ADMINISTRATÍVA .../
- PLOCHY AREÁLOVEJ ZELENÉ PRÍSLÚCHAJÚCE OBČANSKEJ VYBAVENOSTI /ZELENÉ, PARK/
- PLOCHY CHODNÍKOV
- PLOCHY CYKLOTRÁS
- PLOCHY PARKOVISK, POČET PARKOVISK
- PLOCHY VEREJNEJ LÍNOVEJ ZELENÉ
- PLOCHY VEREJNEJ PARKOVEJ ZELENÉ
- PLOCHY ZELENÉ V OCHRANNOM PÁSME VODNÉHO TOKU

LEGENDA VEREJNOSPESNÝCH STAVIEB DOPRAVNEJ INFRAŠTRUKTÚRY

- VLÁŠANE CHODNÍKOV PRE PEŠÍK A CYKLISTICKÝCH TRÁS
- PLOCHY PARKOVACÍCH A OČISTAVÝCH STÁTÍ PRI KOMUNIKÁCIÁCH A NA VEREJNÝCH PRIESTRANSTVÁCH
- OBRAZISKÓ MHD
- CYKLISTICKÁ TRASA

LEGENDA VEREJNOSPESNÝCH STAVIEB TECHNICKEJ INFRAŠTRUKTÚRY

- VYBUDOVANIE VEREJNEJ VODOVODU V ZÓNE NEMECKÁ DOLINA
- VYBUDOVANIE SPLAŠKOVEJ KANALIZÁCIE V ZÓNE NEMECKÁ DOLINA
- VYBUDOVANIE DAŽŮVKEJ KANALIZÁCIE A RETENCIE DAŽŮVÝCH VÔD V ZÓNE NEMECKÁ DOLINA
- VEREJNÝ VNĚKTRICKÝ ROZVOD V ZÓNE NEMECKÁ DOLINA A VYBUDOVANIE 4 KS KIDSOVÝCH TRANSFORMAČNÝCH STANÍČ NTS1, NTS2, NTS3, NTS4
- VEREJNÝ NNĚKTRICKÝ ROZVOD V ZÓNE NEMECKÁ DOLINA
- VEREJNÉ OSVETLENIE KOMUNIKÁČÍ A VEREJNÝCH PRIESTOROV
- PLYNODRÁKA STL ROZVODOM ZEMNÉHO PLYNU V ZÓNE NEMECKÁ DOLINA

LEGENDA VEREJNOSPESNÝCH STAVIEB V OBLASTI KRAJINÝCH ÚPRAV A ZELENÉ

- ÚPRAVA TERÉNU A VÝSADBA ZELENÉ V OCHRANNOM PÁSME VODNÉHO TOKU
- REALIZÁCIA VEREJNEJ VIACÚČELOVEJ PARKOVEJ PLOCHY

NÁVRH
URBANISTICKÁ ŠTÚDIA ZÓNY "NEMECKÁ DOLINA" - VARIANT A

OSTARAVATEL: MESTSKÁ ČASŤ BRATISLAVA - VAJNORY	SPRACOVATEL: ING. ARCH. IMRICH PRIDEL, AA - HLAVNÝ NESTÁTEL ING. ARCH. JÁN KOVÁČ	STAVBA 12/2013 MIERA: 1:1000	Č. VÝN. 2A
AUTORSKÝ KOLEKTÍV: Ing. arch. Imrich Pridel, AA - hlavný nestátel Ing. arch. Ján Kováč	ODBORNÁ SPOLUPRÁCA: Ing. arch. Lukáš Pohuba	KOMPLEXNÝ URBANISTICKÝ NÁVRH PRIESTOROVE A FUNKČNÉ VYUŽITIE ÚZEMIA	